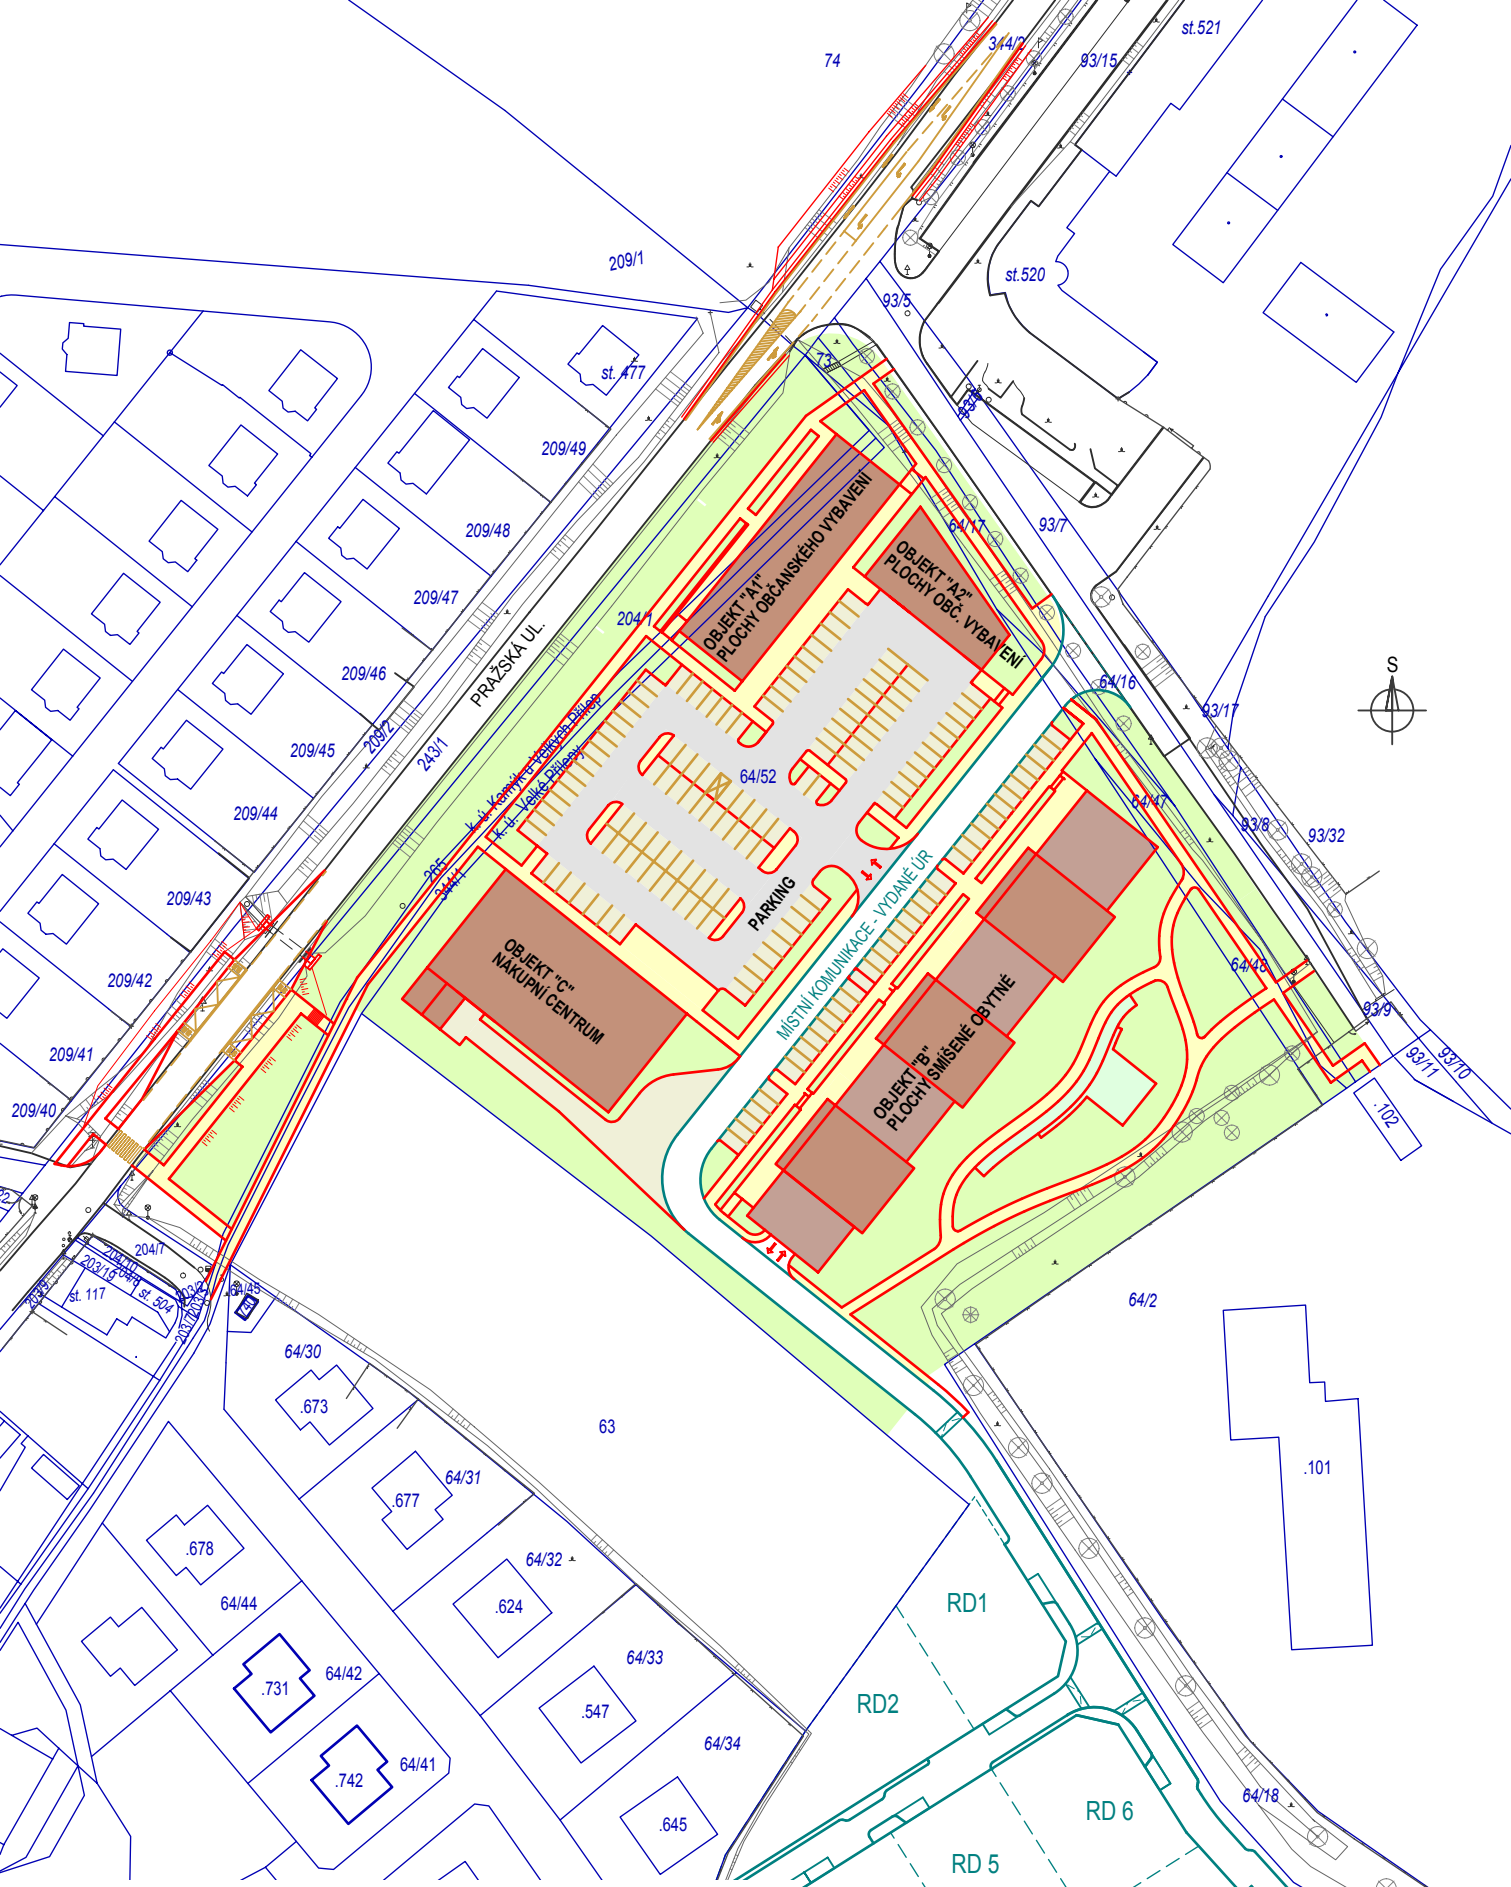

OC Přílepy s.r.o.

OBČANSKÁ VYBAVENOST A SMÍŠENÉ OBYTNÉ STAVBY

VELKÉ PŘÍLEPY "K TURSKU"

SITUACE ZÁMĚRU 1:1500