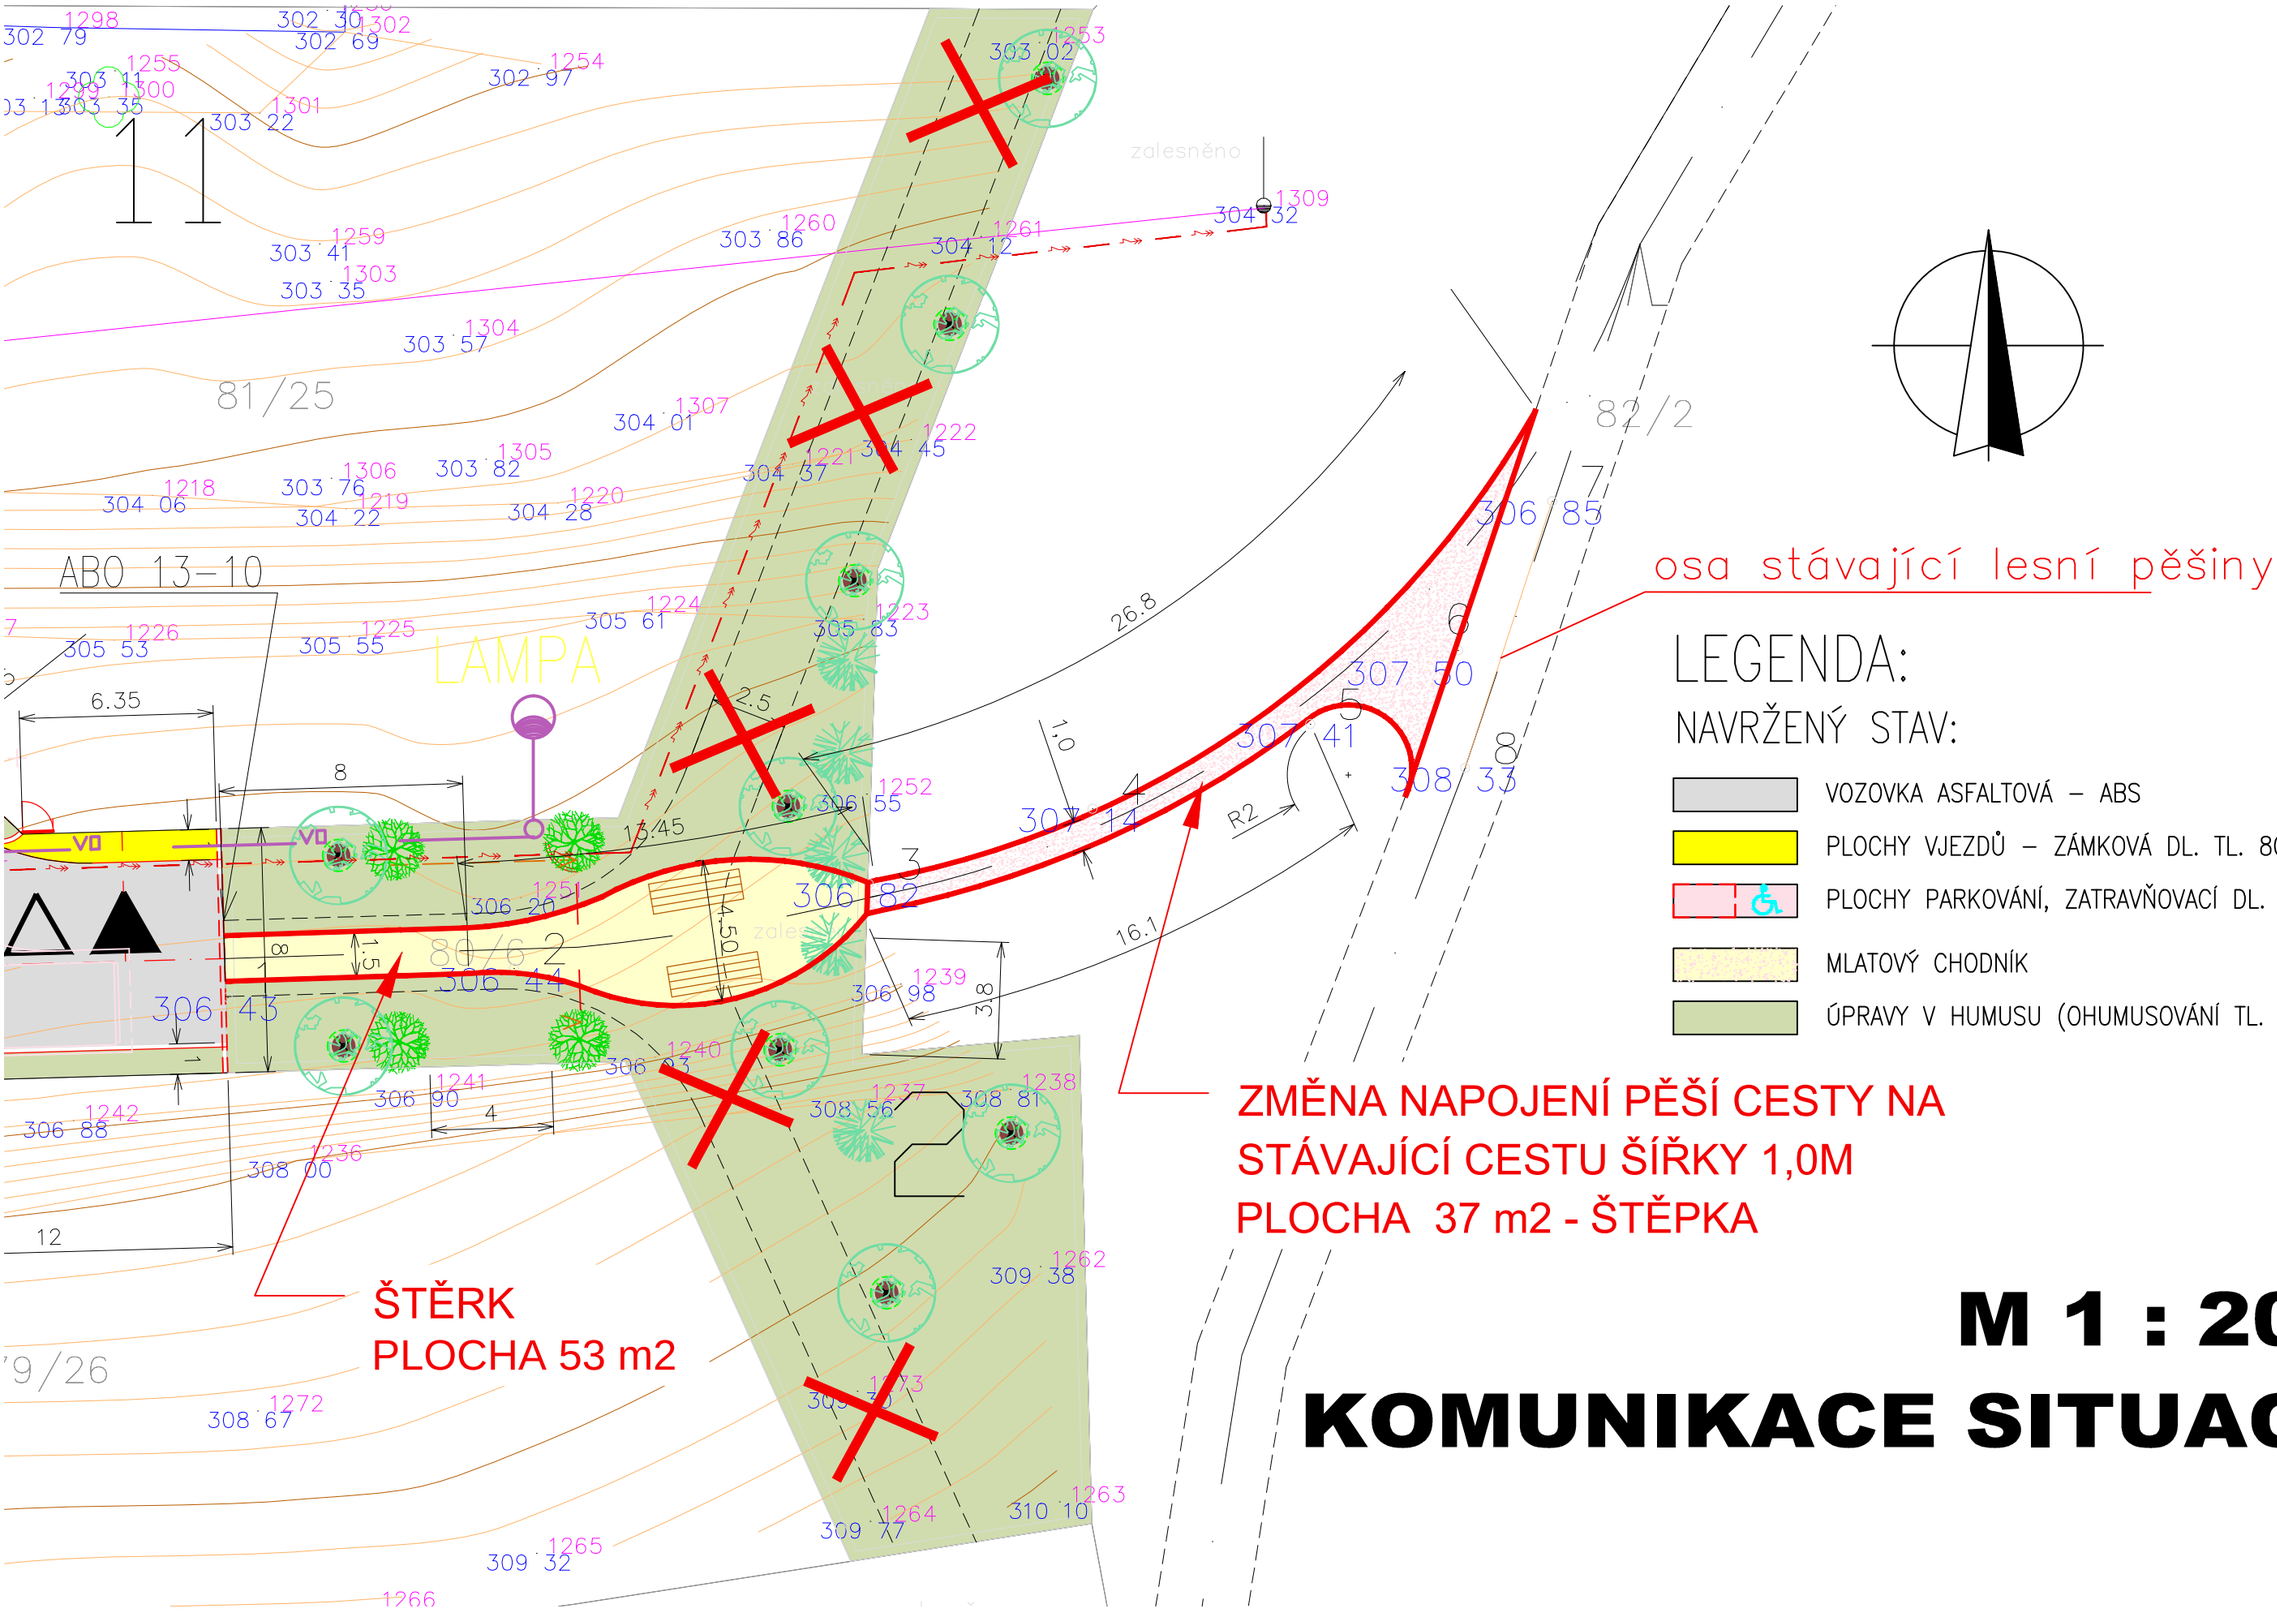
osa stávající lesní pěšiny
LEGENDA:
NAVRŽENÝ STAV:
VOZOVKA ASFALTOVÁ – ABS
PLOCHY VJEZDŮ – ZÁMKOVÁ DL. TL. 80 mm
PLOCHY PARKOVÁNÍ, ZATRAVŇOVACÍ DL. TL. 80 mm
MLATOVÝ CHODNÍK
ÚPRAVY V HUMUSU (OHUMUSOVÁNÍ TL. 150 mm)
ZMĚNA NAPOJENÍ PĚŠÍ CESTY NA
STÁVAJÍCÍ CESTU ŠÍŘKY 1,0M
PLOCHA 37 m2 - ŠTĚPKA
ŠTĚRK
PLOCHA 53 m2
LAMPA
ABO 13-10
81/25
82/2
80/6 2
M 1 : 200
KOMUNIKACE SITUACE