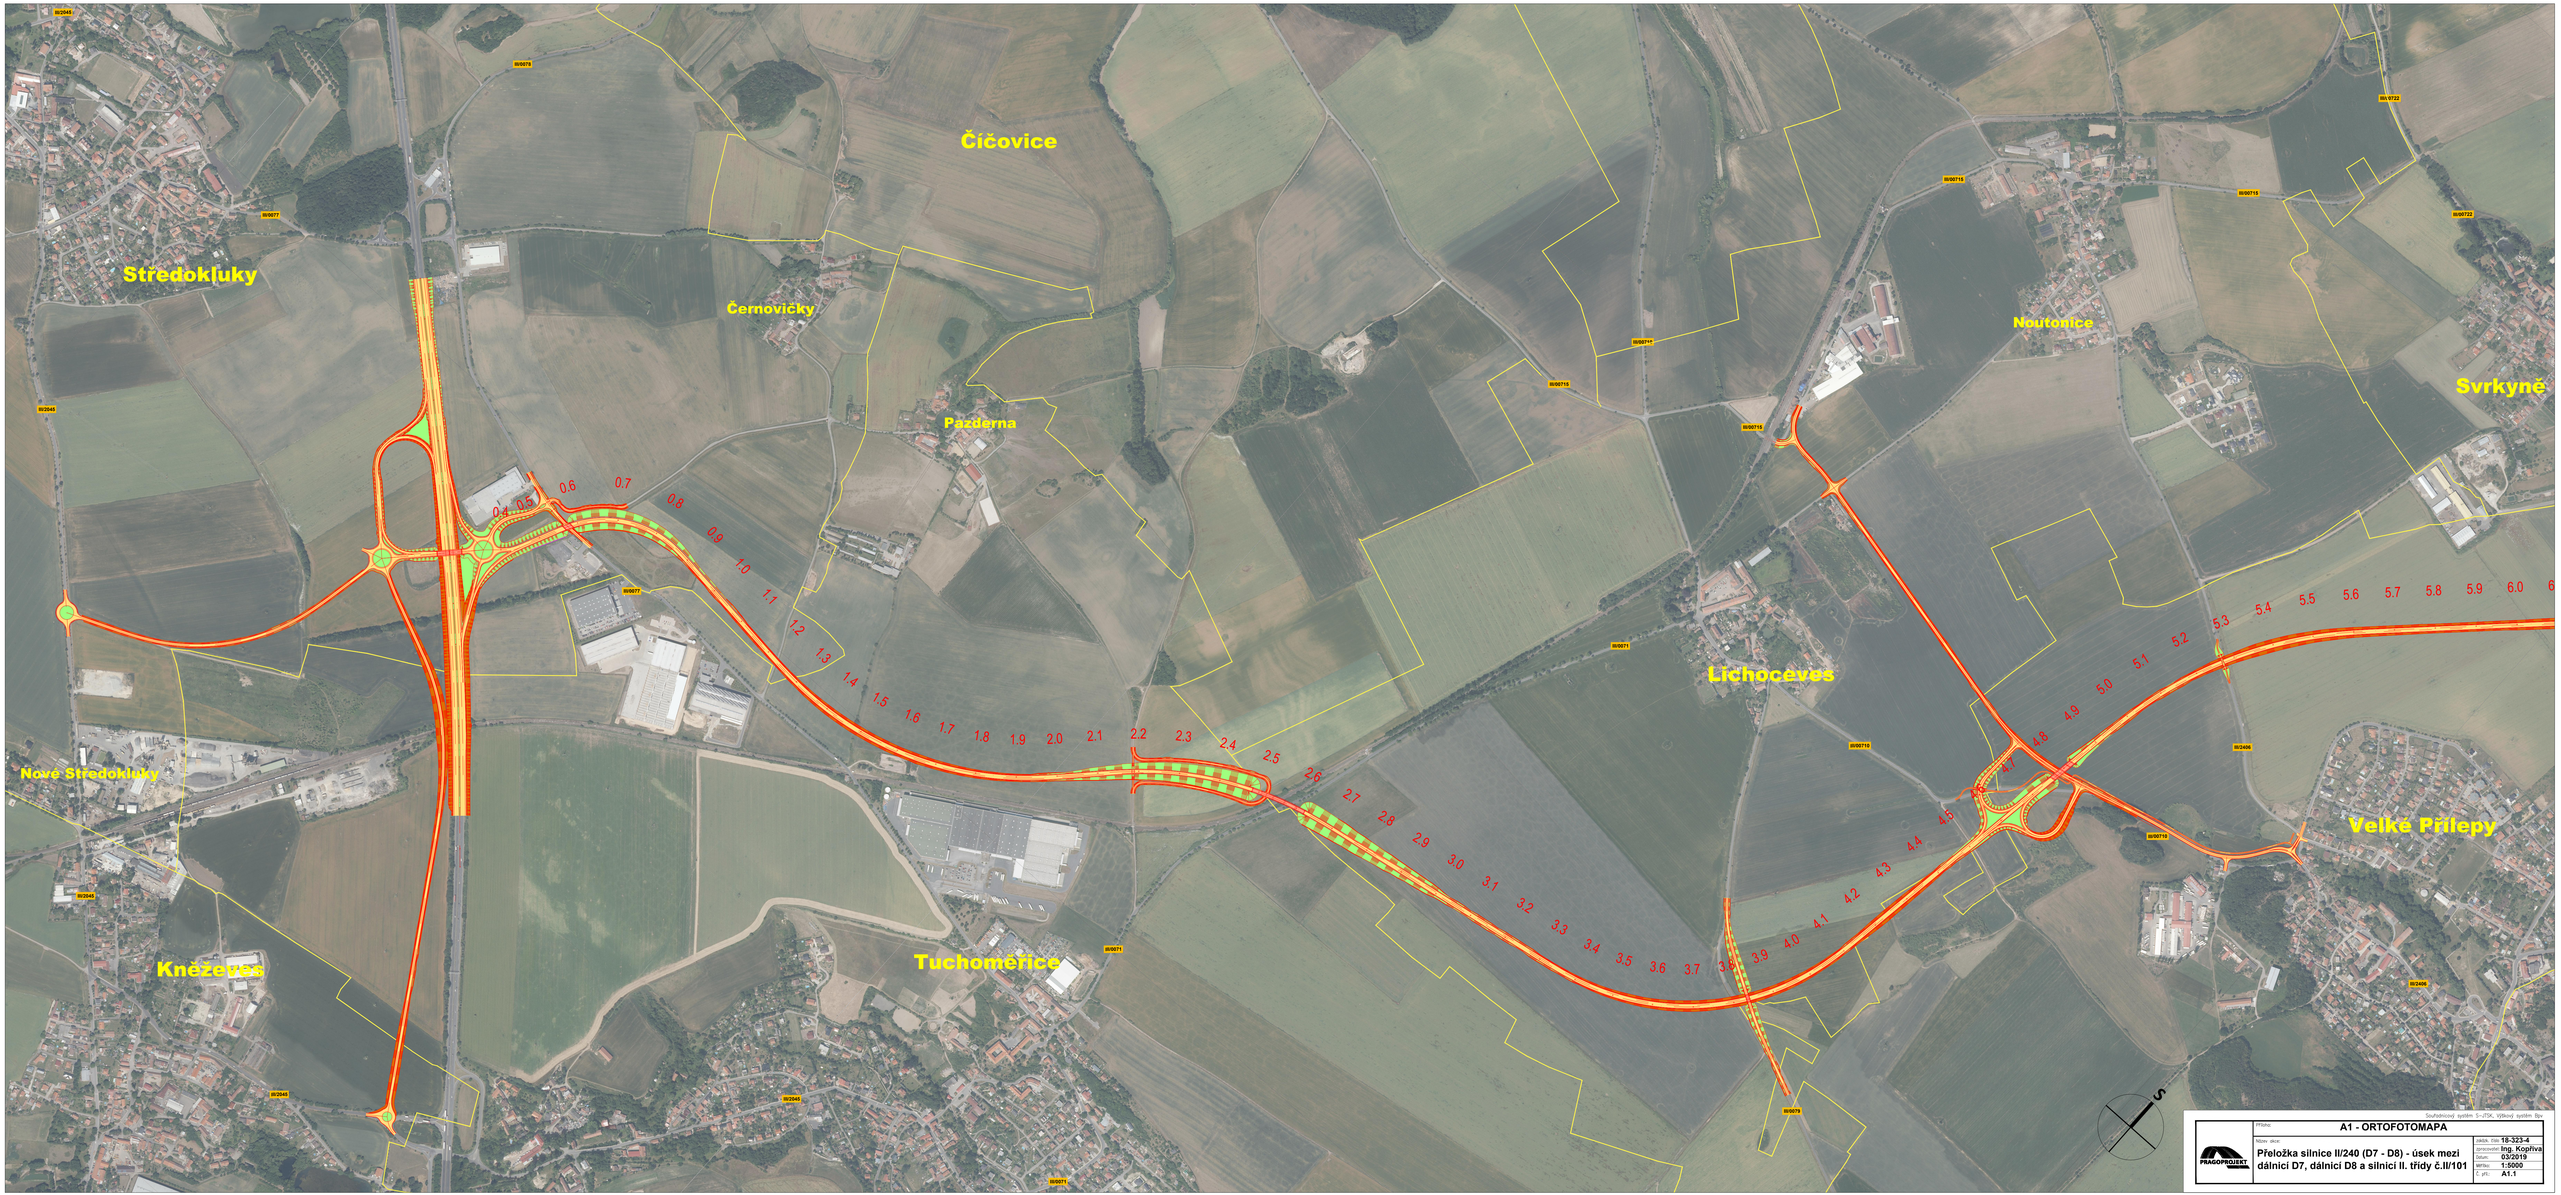

Souřadnicový systém: S-JTSK, Výškový systém: Bpv

PRAGOPROJEKT	Příloha: A1 - ORTOFOTOMAPA	
	Název akce: Přeložka silnice II/240 (D7 - D8) - úsek mezi dálnicí D7, dálnicí D8 a silnicí II. třídy č.II/101	zakáz. číslo: 18-323-4 zpracoval: Ing. Kopřiva Datum: 03/2019 Měřítko: 1:5000 Č. výk.: A1.1