
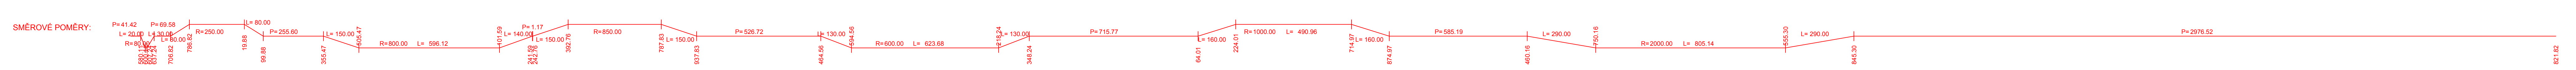
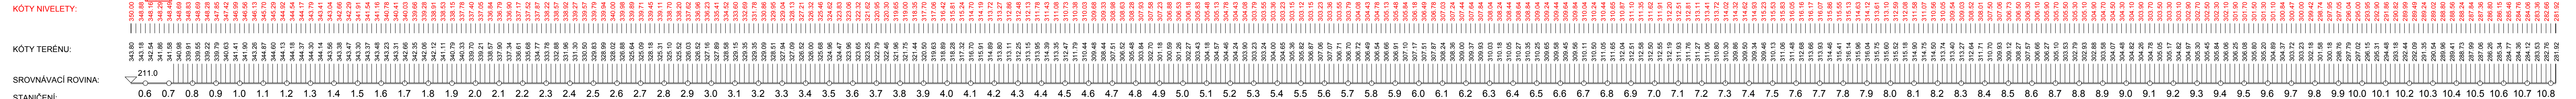
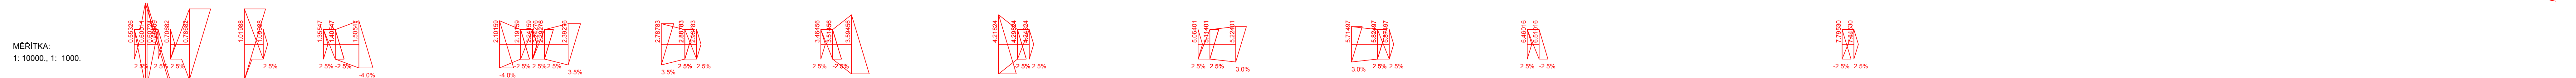


NÁVRH VARIANTNÍHO VEDENÍ TRASY SILNICE II/240 S PRŮCHODEM U TURSKA
 PODÉLNÝ PROFIL - HLAVNÍ TRASA 1 : 10 000/1 000
 KATEGORIE: S 13,5/80

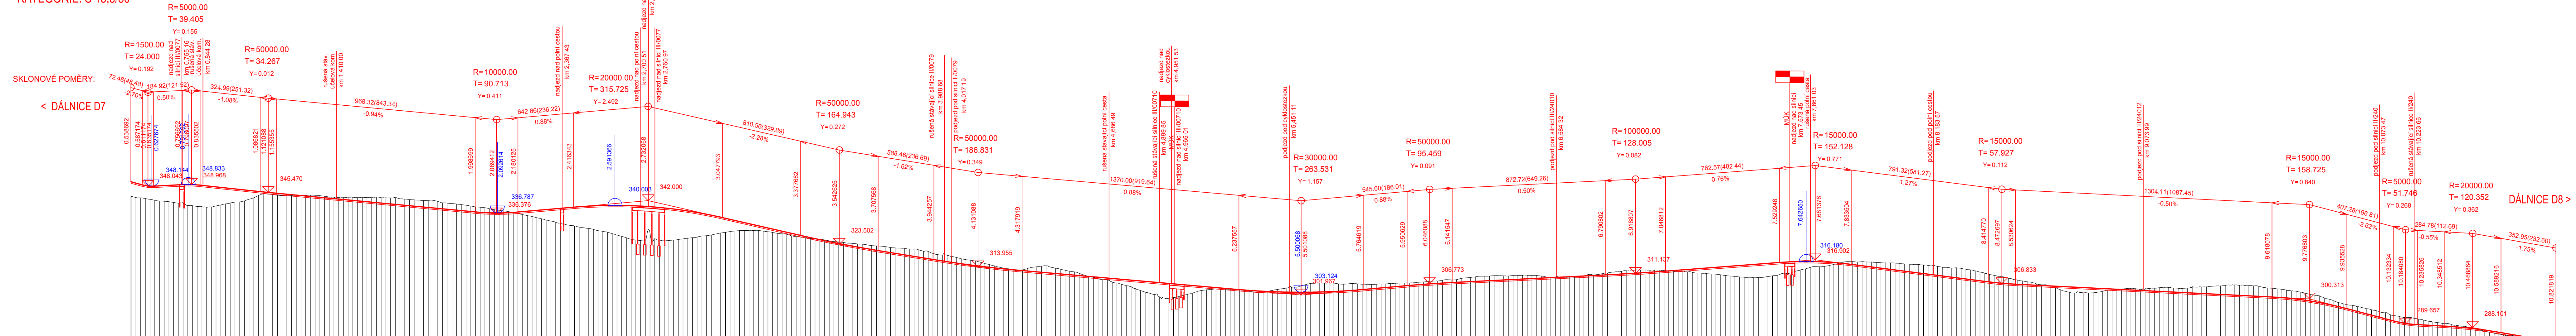

OBJEDNATEL PD

Krajská správa a údržba silnic Středočeského kraje
 příspěvková organizace
 Zborovská 11
 150 21 Praha 5

JTSK Bpv

PROJEKTOVÁ, INŽENÝRSKÁ A KONZULTAČNÍ ORGANIZACE		DČ C260193260	
CERHRAE, SO 3001		VVO DECO PRAMA a.s., PODBAŘSKÁ 1014/20, 160 00 PRAHA 6	
www.gpspraha.cz		www.gpspraha.cz	
PROJEKTANT	VYPRACOVAL	KONTROLA	HIP
Bc. Michal VALTERA	Bc. Michal VALTERA	Ing. Jan HRACHOVEC	Ing. Jan HRACHOVEC
ATELIER DOPRAVNÍCH STAVEB			
AVČK		ČÍSLO ZAKÁZKY	1-0507-04/00
II/240 a II/101, přeložka silnic v úseku D7 – D8, I. a III. etapa		DOKUMENTACE	TST
B. VÝKRESOVÁ ČÁST		MĚŘÍTKO	1:10000/1000
OBSAH PŘÍLOH		DATUM	08.2016
POČET FORMÁTŮ 7x44		ČÁST	ČÍSLO PŘÍLOHY
OBSAH PŘÍLOH		POČET FORMÁTŮ	7x44
S PODÉLNÝM PROFILEM (I. ETAPA) – VARIANTA S PRŮCHODEM U TURSKA		KÓD	B
DOKUMENTACE LZE UŽÍVAT POUZE V SMYSLU PŘÍSLUŠNÉ SMLOUVY O DÍLE, VYKRES, ČI JEHO ČÁSTI. MŮŽE BÝT KOPÍROVÁNA NEBO PŘEDÁNÁ TŘETÍM OSOBAM POUZE PO PŘEDCHOZÍM SOHLASÍ VVO DECO PRAMA a.s.		ČÍSLO KOPIE	6.3