

SILNICE II/240 2.ČÁST  
KM 0,00–2,49 SO102

1:10000/1000

SKLONOVÉ POMĚRY:


KÓTY NIVELETY:

KÓTY TERÉNU:

SROVNÁVACÍ ROVINA:

STANIČENÍ:

SMĚROVÉ POMĚRY:

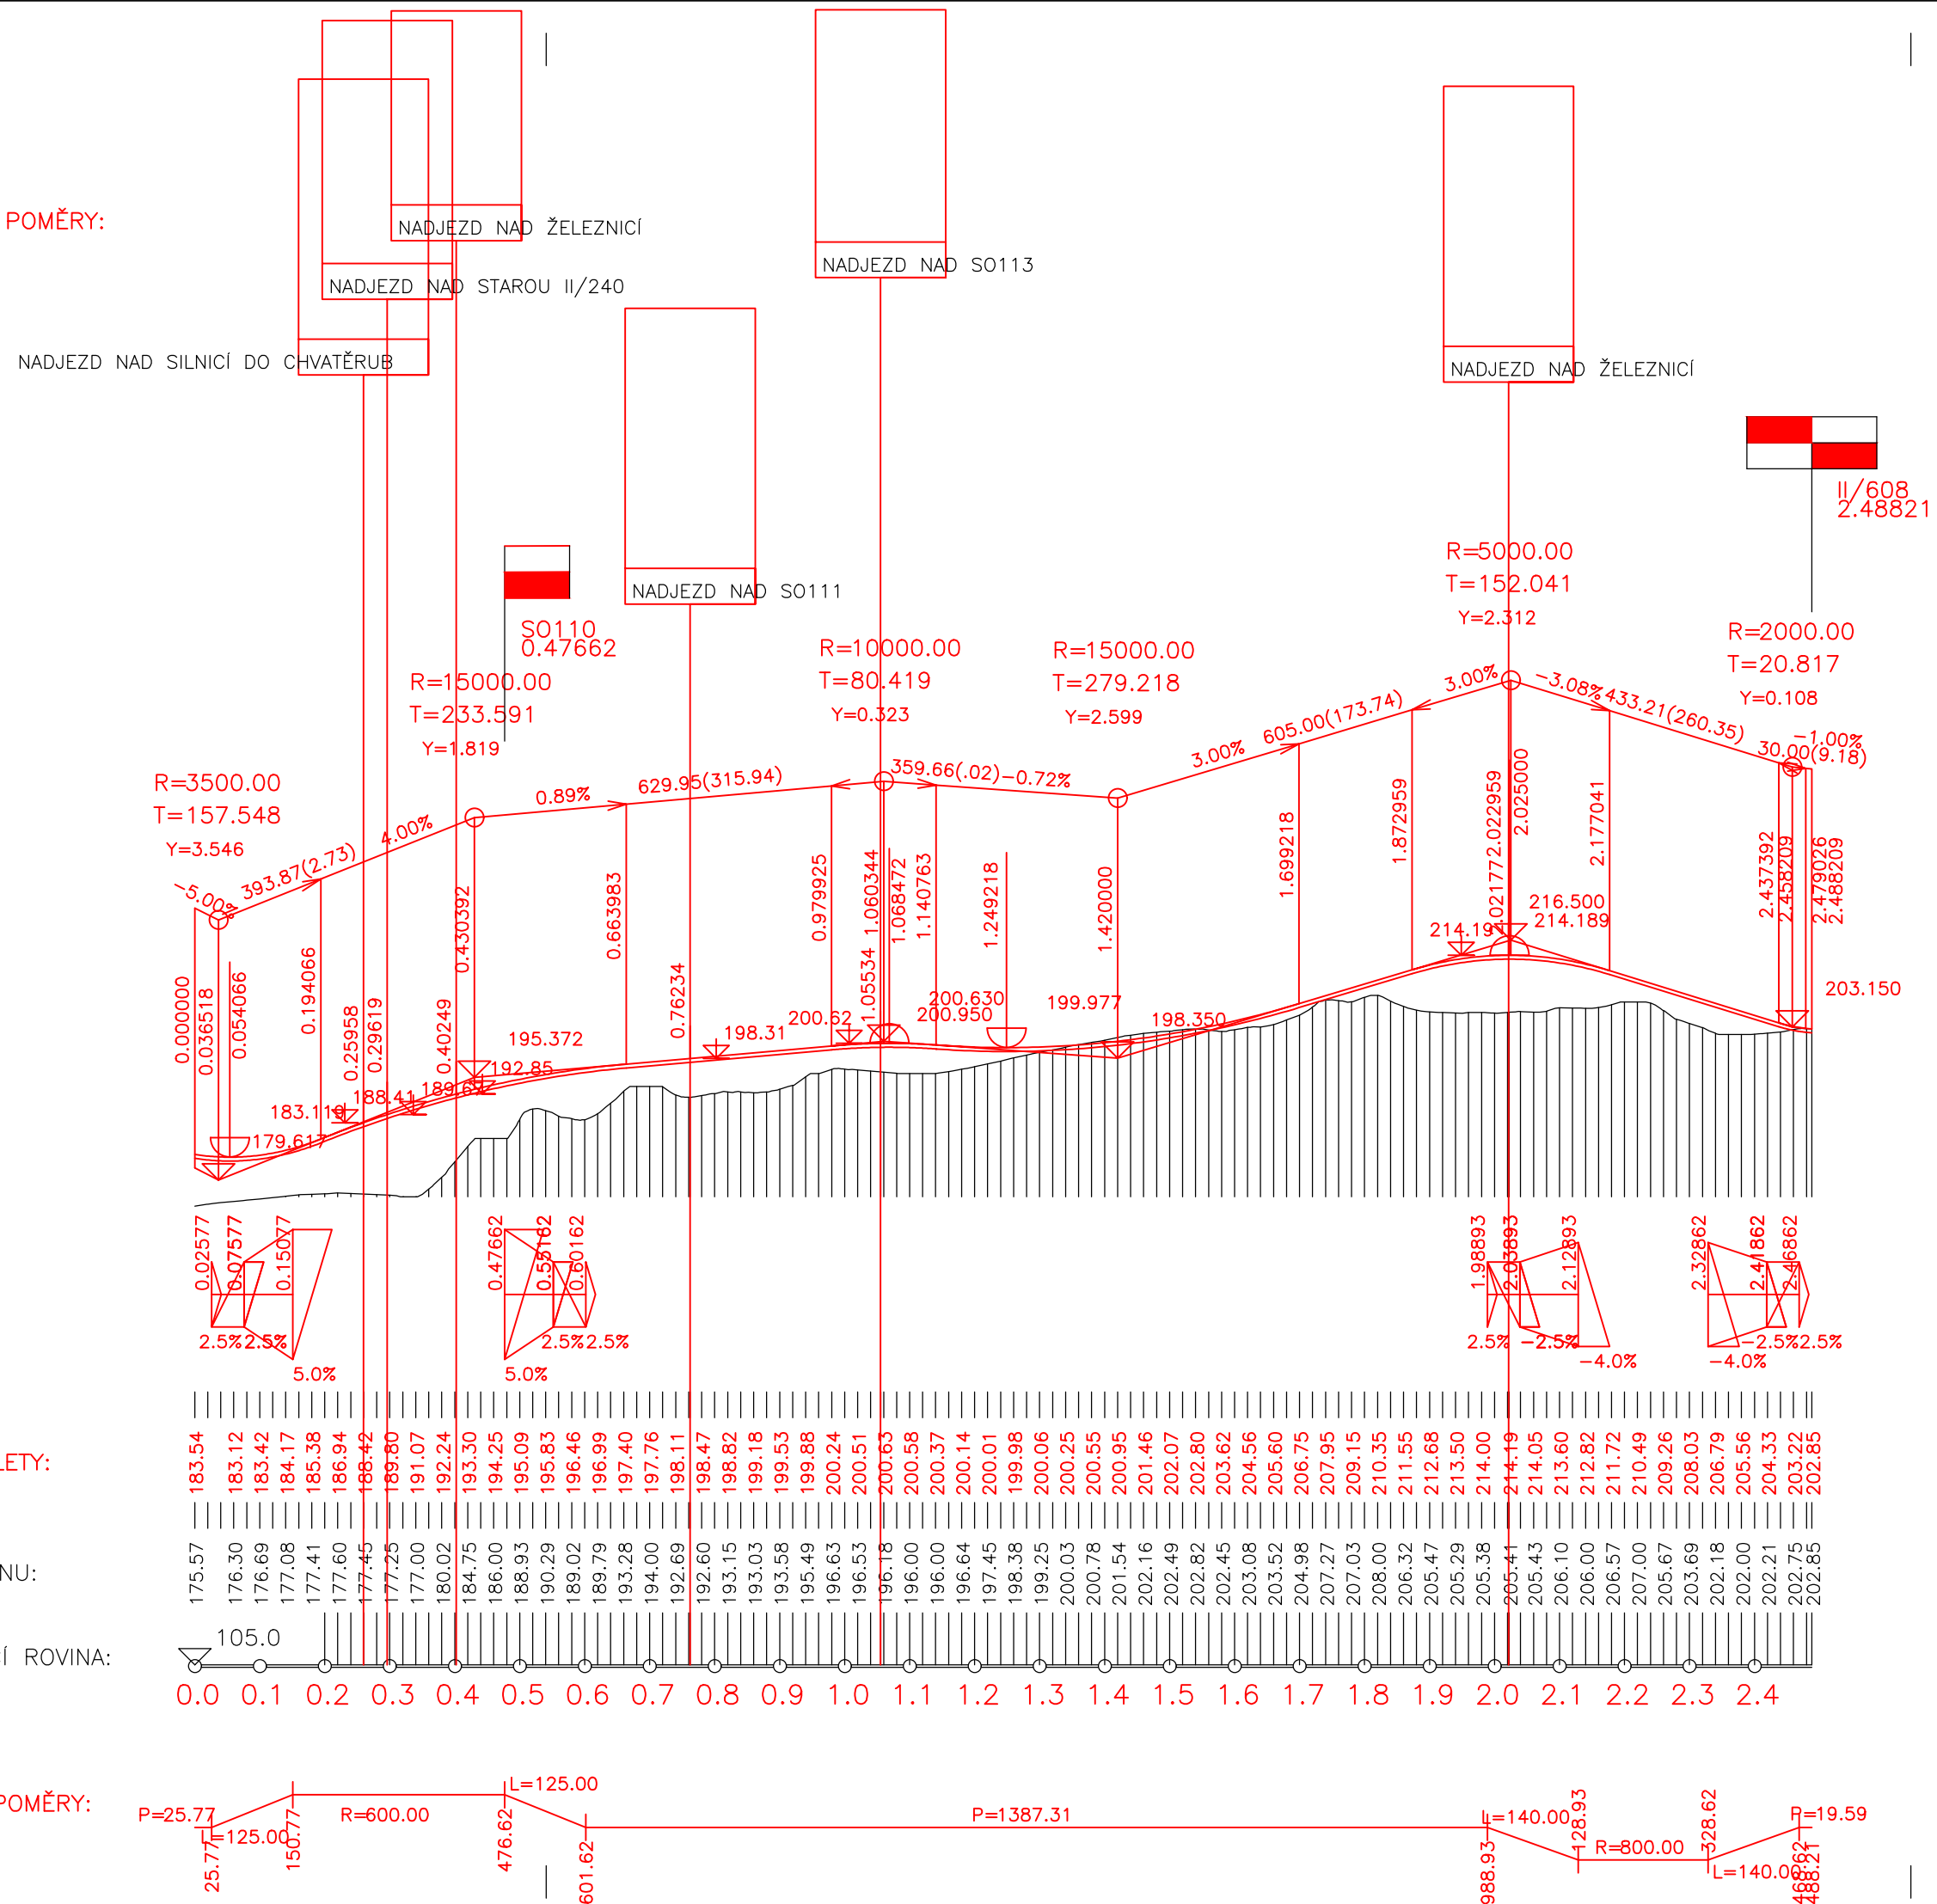

OBJEDNATEL PD



Krajská správa a údržba silnic Středočeského kraje  
příspěvková organizace  
Zborovská 11  
150 21 Praha 5

JTSK

Bpv

<b>PROJEKTOVÁ, INŽENÝRSKÁ A KONZULTAČNÍ ORGANIZACE</b> CERTIFIKÁT ISO 9001 VPÚ DECO PRAHA a.s., PODBABSKÁ 1014/20, 160 00 PRAHA 6 DIČ CZ60193280 www.vpupraha.cz				 <b>ATELIÉR DOPRAVNÍCH STAVEB</b>
PROJEKTANT Ing. Jan HRACHOVEC	VYPRACOVAL Ing. Jan HRACHOVEC	KONTROLA Ing. Michal NÚSEK	HIP Ing. Jan HRACHOVEC	
AKCE II/240 a II/101, přeložka silnic v úseku D7 – D8, I. a III. etapa				ČÍSLO ZAKÁZKY 1–0507–04/00
B. VÝKRESOVÁ ČÁST PODÉLNÝ PROFIL (III. ETAPA)				DOKUMENTACE TST
OBSAH PŘÍLOHY B. VÝKRESOVÁ ČÁST				MĚŘÍTKO 1:10000/1000
PODÉLNÝ PROFIL (III. ETAPA)				DATUM 08.2016
DOKUMENTACI LZE UŽÍVAT POUZE VE SMYSLU PŘÍSLUŠNÉ SMLOUVY O DÍLO. VÝKRES, ČI JEHO ČÁST, MŮŽE BÝT KOPÍROVÁN NEBO JINÝM ZPŮSOBEM ROZŠÍŘOVÁN POUZE PO PŘEDCHOZÍM SOUHLASU VPÚ DECO PRAHA a.s.				POČET FORMÁTŮ 3x A4
ČÁST B		ČÍSLO PŘÍLOHY 6.4	ČÍSLO KOPIE	KÓD