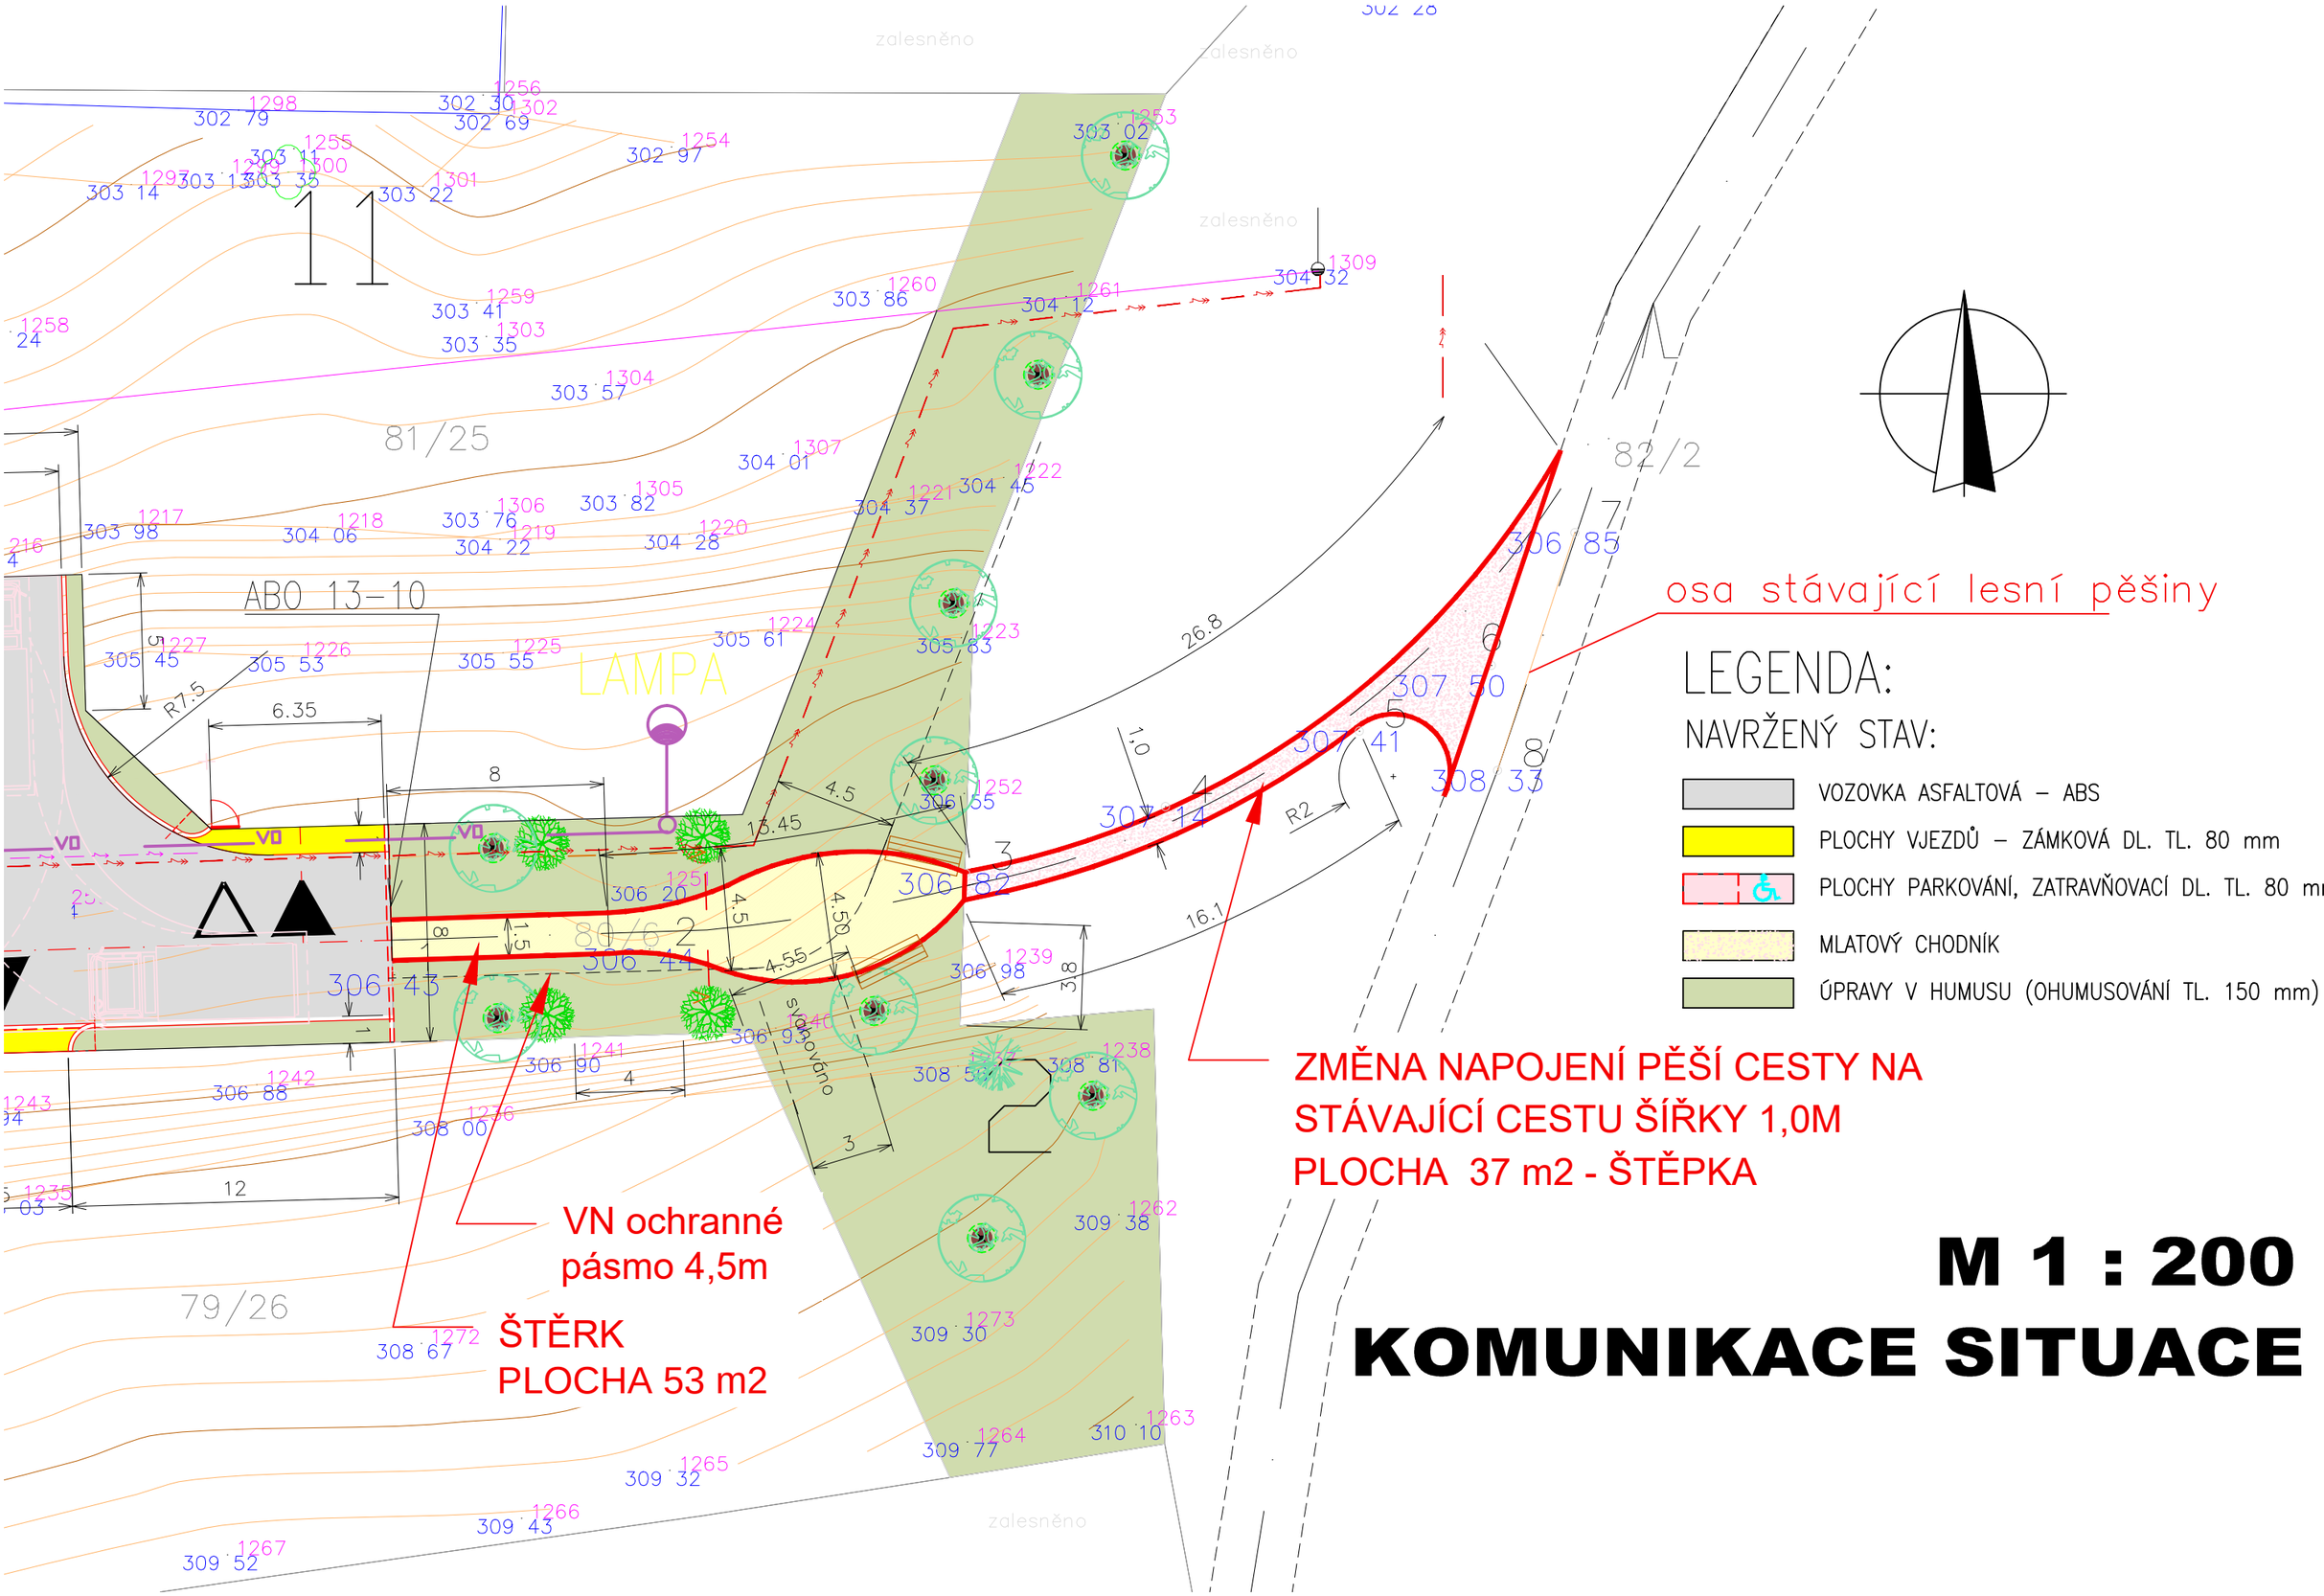

M 1 : 200

KOMUNIKACE SITUACE